


ПЛАН М1:50

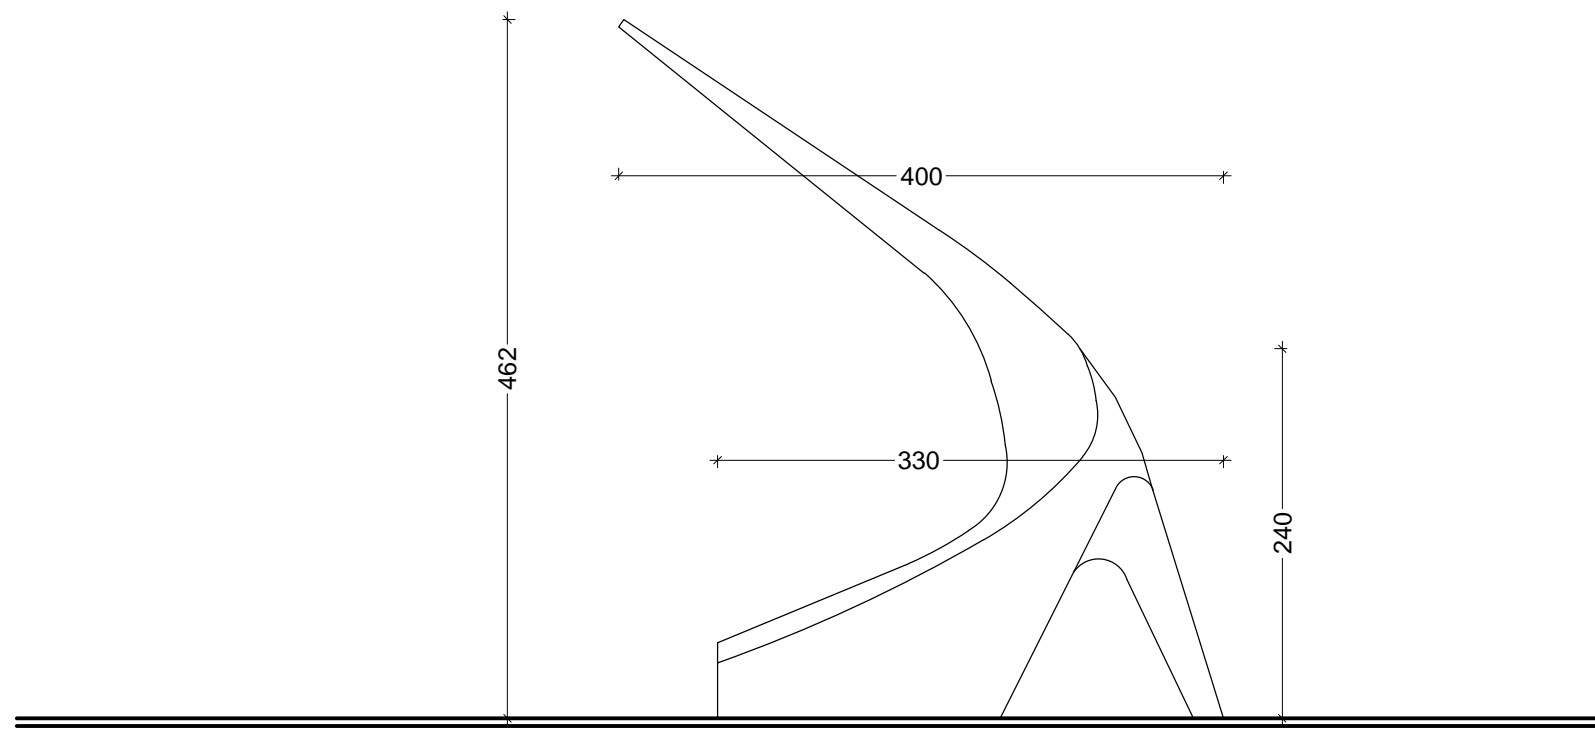

ИЗГЛЕД М1:50

ЕЛЕМЕНТ слънчев часовник М1:50

Възложител: ОБЩИНА ЦАРЕВО

Обект: **КРАЙБРЕЖЕН ПАРК** в УПИ III, кв.15,
по плана на с.Лозенец, община Царево

Проектант

арх. Димитър Цоцомански

Фаза: ТИП

част: Арх. / /

Чертеж: БЕСЕДКА
позиция №4

мащаб: 1:50

дата: 2018 г.